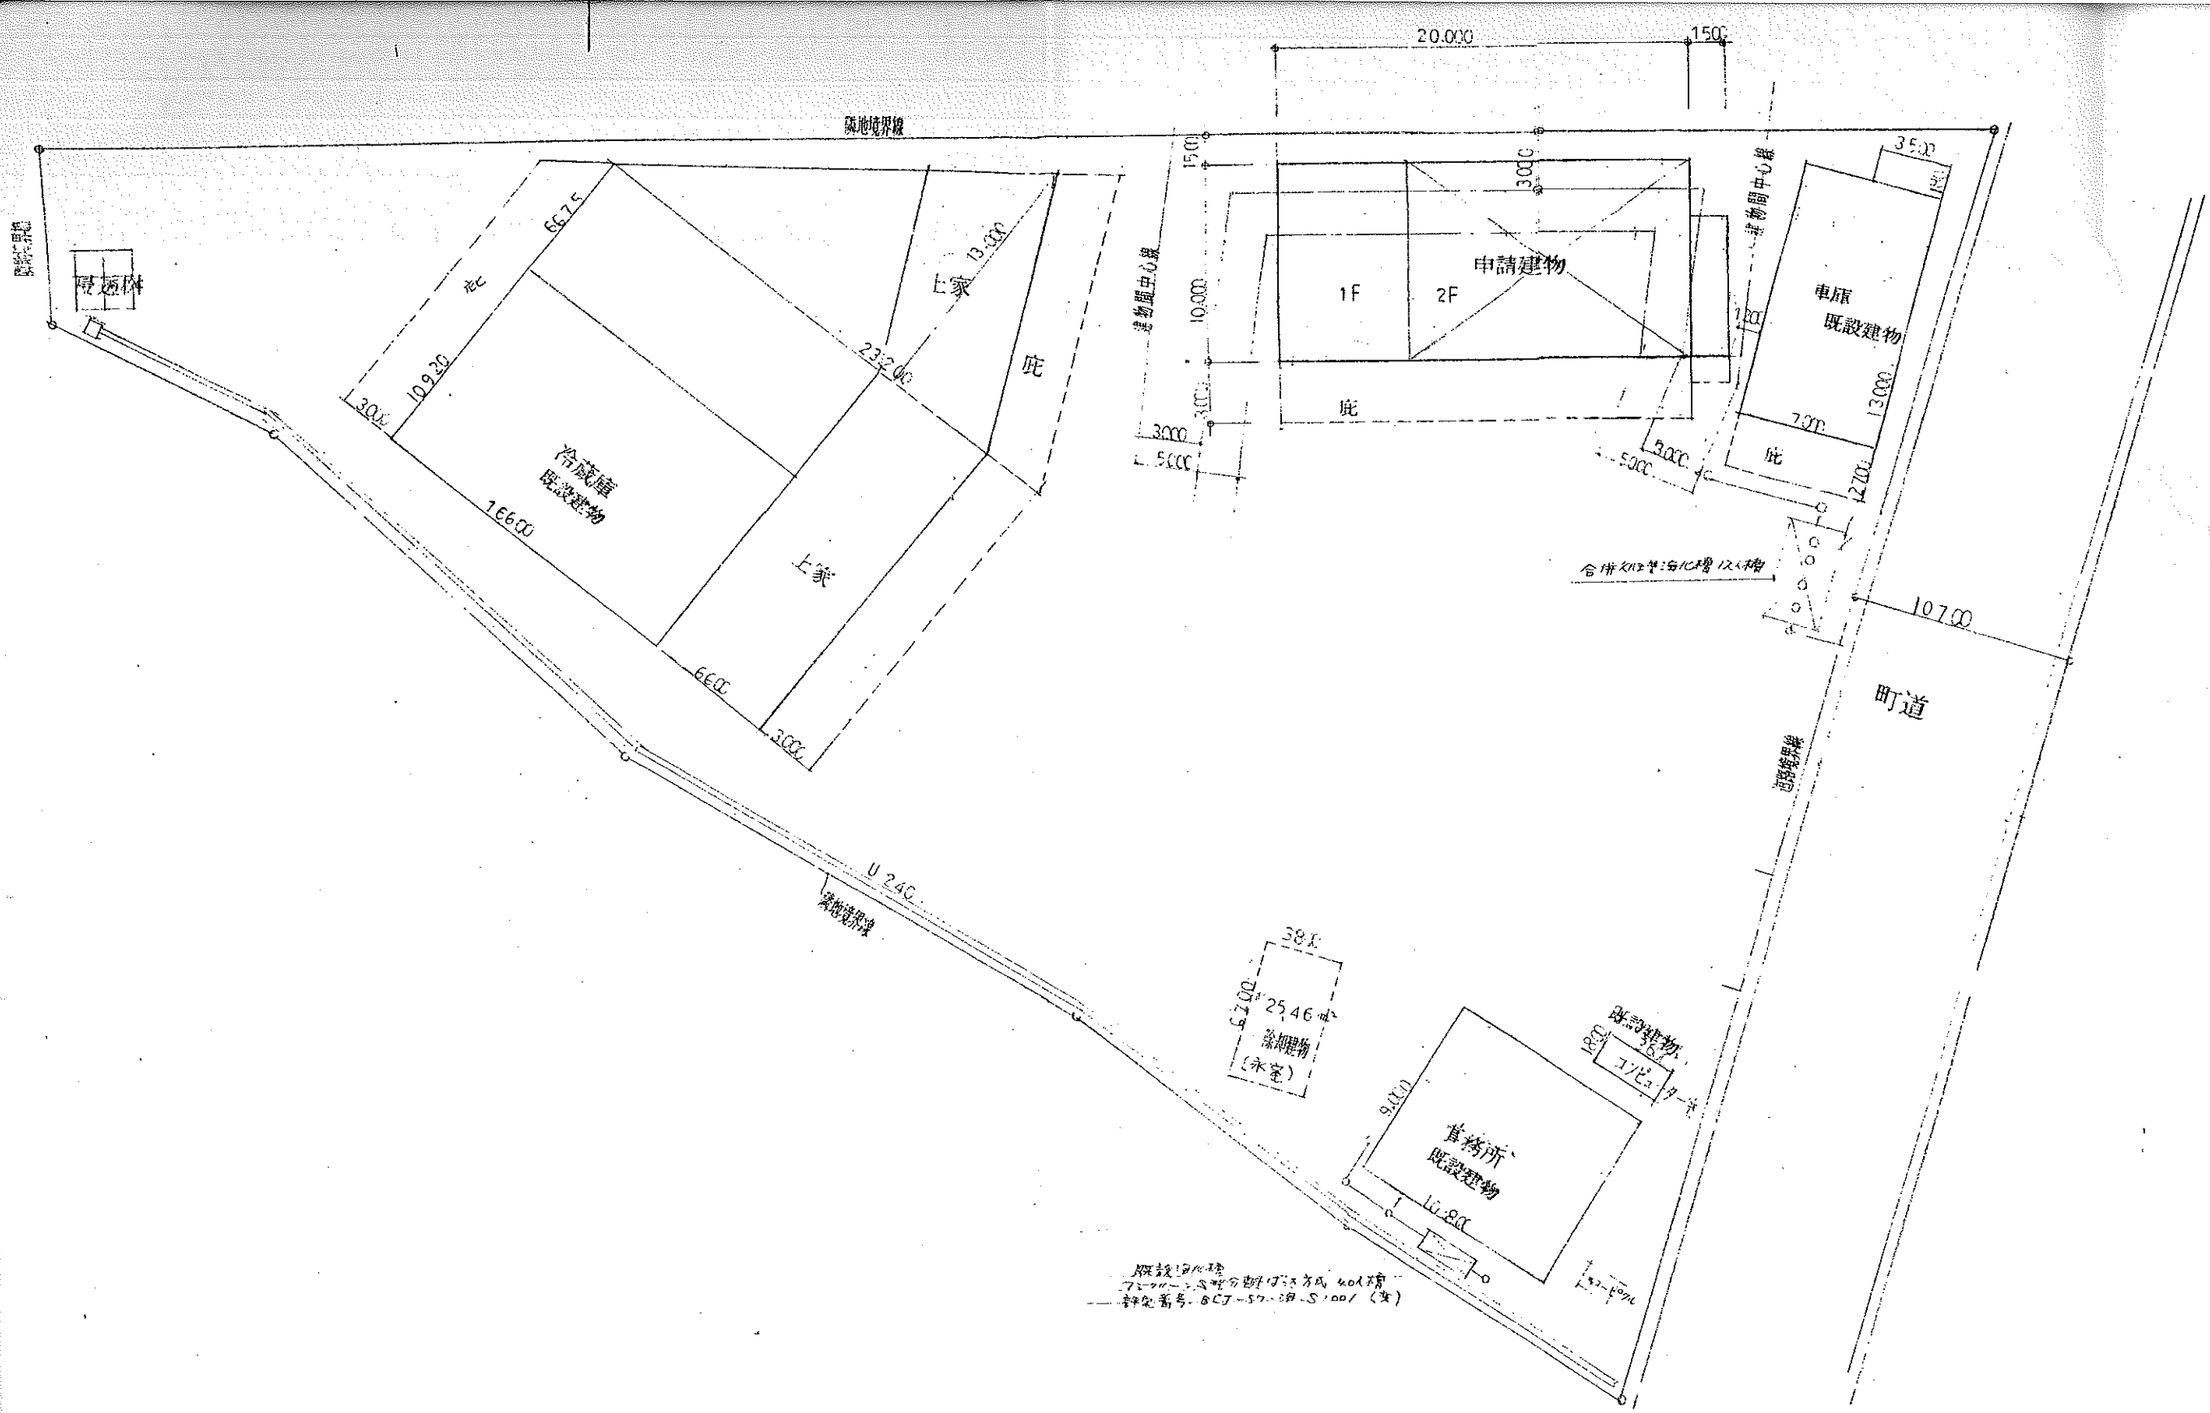
敷地境界線
20.000
1.50
15.00
3.000
3.500
建物間中心線
申請建物
1F
2F
車庫
既設建物
庇
3.000
5.000
5.000
7.500
13.000
12.700
10.000
3.000
6.675
10.920
30.00
16.600
6.600
3.000
13.500
23.200
上家
冷蔵庫
既設建物
上家
庇
倉庫
既設建物
既設浄化槽
1.240
敷地境界線
38.500
25.46㎡
除却建物
(未定)
既設建物
3.500
3.500
コンピュータ
事務所
既設建物
11.400
トランス
既設浄化槽
フィルター方式 4m³槽
検定番号 BCJ-SQ-浄-S1001(改)
107.00
町道
敷地境界線

配置図S=1:300